CASTELUL MARTINUZZI
VINȚUL-DE-JOS J. ALBA

PLANUL ACOPERIȘULUI

SUPRAFAȚĂ DE ACOPERIT CU ȚIGLĂ
389 M²25

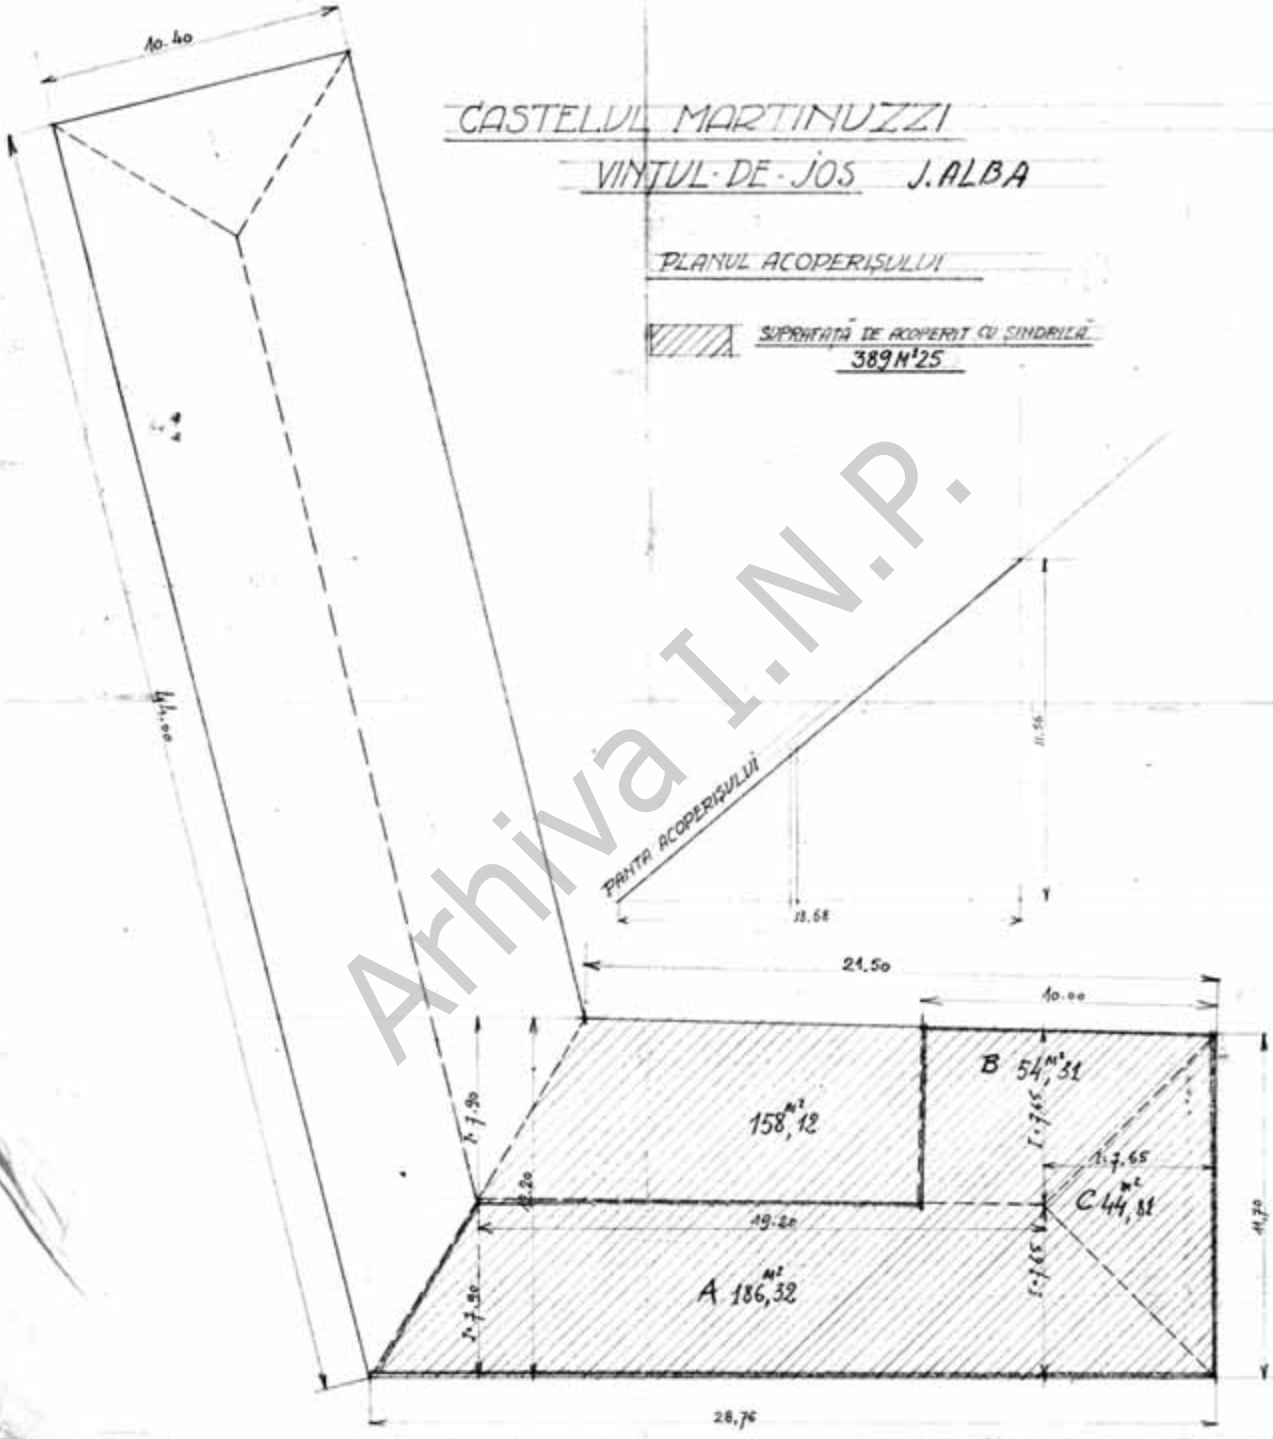

Arhiva I.N.P.